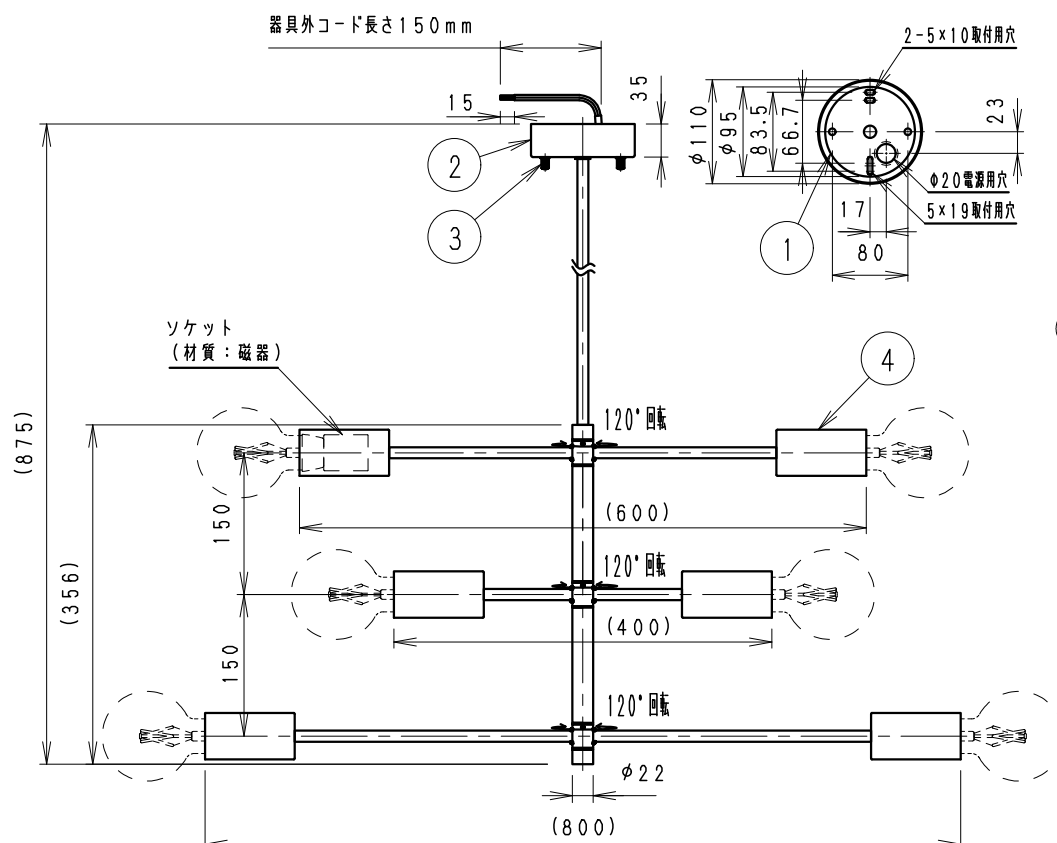


- ・LED光源寿命20000時間 (JIS C8155:2010に準拠)
- ・LED光源寿命40000時間 ※RAD-902Nのみ

タイプ		型番	別売ランプ	入力電流 (mA)	消費電力 (W)
フィラメントランプ	ボール形	FAD-867X	無線調光 透明 電球色 2200K	330	27.0
		FAD-868X	無線調光 乳白 電球色 2200K	330	27.0
		RAD-751LA	位相・非調光兼用 電球色 2200K	300	25.2
		RAD-752L	非調光 電球色 2200K	300	14.4
	エジソン形	FAD-866X	無線調光 電球色 2200K	330	27.0
		RAD-749LA	位相・非調光兼用 電球色 2200K	300	25.2
		RAD-750L	非調光 電球色 2200K	300	14.4
		100W 一般	RAD-902N	非調光 昼白色 5000K	720

⚠ 安全に関するご注意

- ・天井面取り付け専用器具です。傾斜天井・やわらかい天井には、取り付けないでください。《壁面・床面でのご使用はできません。》
- ・指定以外の取り付けを行うと、天井材の破損、器具の落下の原因になります。
- ・落下防止のため、必ず補強材のある部分に、確実に固定してください。
- ・器具外結線の場合は、必ず適合配線器具に取り付けてください。
- ・この器具は、5℃～35℃の温度範囲でご使用ください。
- ・高温で使用するご使用と火災の原因となります。
- ・この器具は屋内用です。屋外、軒下などの湿気、水分の多い場所や風雨にさらされる場所で使用しないでください。間違えて使用しますと、湿気、水気の侵入により絶縁不良、感電や器具落下の原因となります。
- ・空調吹き出し口など 器具が風で揺れる場所には取り付けないでください。
- ・そのままご使用しますと器具の落下につながります。
- ・安全のため、点灯時および点灯中は、LED光源を直視しないでください。

Smart LED System (無線制御システム) 適合

- Smart LEDZ System (無線制御システム) ランプ適合。
- 当社指定の適合システム機器をカタログ確認の上ご使用ください。
- その他の照明制御システムでのご使用できません。
- 詳細は当社無線制御システム及び適合ランプの仕様図、取扱説明書を確認ください。

位相制御・2線式でのご使用の場合

- 当社の位相制御調光器と組合わせてご使用ください。
RX-116WC / RX-411W / FX-426N
接続台数はカタログまたは、適合ランプの仕様図を参照ください。
※位相・2線式調光器回路には、当社の位相・2線式の適合ランプをご使用ください。

非調光でのご使用の場合

- 当社の非調光LEDランプをご使用ください。
詳しくは、各型番の仕様図をご参照ください。

定格電圧 (V)	周波数 (Hz)	消費電力 (W)
AC100V	50/60	72.0

※器具定格銘板表示は、ランプの最大適合値を記載しております。

特記事項

- ・器具外結線式（口出し線式）。

器具質量	約2.3kg
------	--------

9						
8						
7						
6						
5						
4	ソケットカバー	鋼板 (t 0 . 8)	6	黒	艶	消
3	取付用ナット	鋼 (M 4)	2	黒	艶	消
2	フ レ ン ジ	鋼板 (t 0 . 8)	1	黒	艶	消
1	取 付 板	亜鉛鋼板 (t 1 . 5)	1			
部 番	部 品 名	材 質 ・ 素 材 厚	数 量	備	考	

縮尺	1/8	タイプ	LEDZ LAMP E26 series	型番	ERP7527B
		品名	ペンダント		