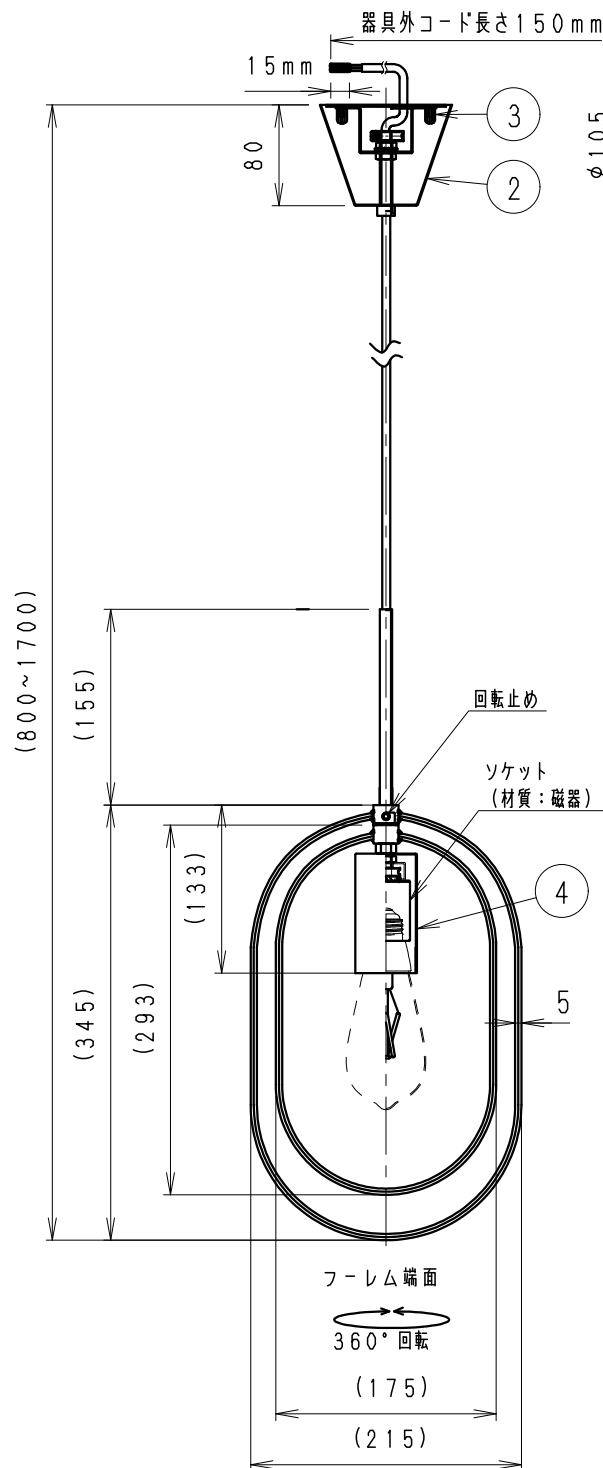


・LED光源寿命20000時間 (JIS C8155:2010に準拠)

タイプ	型番	別売ランプ	入力電流 (mA)	消費電力 (W)
フィラメントランプ	FAD-867X	無線調光 透明電球色 2200K	55	4.5
	FAD-868X	無線調光 乳白電球色 2200K	55	4.5
	RAD-751LA	位相・非調光兼用電球色 2200K	50	4.2
	RAD-752L	非調光電球色 2200K	50	2.4
エジソン形	FAD-866X	無線調光電球色 2200K	55	4.5
	RAD-749LA	位相・非調光兼用電球色 2200K	50	4.2
	RAD-750L	非調光電球色 2200K	50	2.4

⚠ 安全に関するご注意

- ・天井面取付け専用器具です。傾斜天井・やわらかい天井には、取り付けしないでください。《壁面・床面での使用はできません。》
- ・指定以外の取り付けを行うと、天井材の破損、器具の落下の原因になります。
- ・落下防止のため、必ず補強材のある部分に、確実に固定してください。
- ・器具外結線の場合は、必ず適合配線器具に取り付けてください。
- ・この器具は、5℃~35℃の温度範囲でご使用ください。高温で使用するとう火災の原因となります。
- ・この器具は屋内用です。屋外、軒下などの湿気、水分の多い場所や風雨にさらされる場所で使用しないでください。間違えて使用しますと、湿気、水気の侵入により絶縁不良、感電や器具落下の原因となります。
- ・空調吹き出し口など、器具が風で揺れる場所には取り付けしないでください。そのままご使用しますと器具の落下につながります。
- ・安全のために、点灯時および点灯中はLED光源を直視しないでください。

Smart LEDZ System (無線制御システム) 適合

- Smart LEDZ System (無線制御システム) ランプ適合。
- 当社指定の適合システム機器をカタログ確認の上ご使用ください。
- その他の照明制御システムではご使用できません。
- 詳細は当社無線制御システム及び適合ランプの仕様図、取扱説明書を確認ください。

位相制御・2線式での使用の場合

- 当社の位相制御調光器と合わせてご使用ください。
- RX-116WC / RX-411W / FX-426N
- 接続台数はカタログまたは、適合ランプの仕様図を参照ください。
- ※位相・2線式調光器回路には、当社の位相・2線式の適合ランプをご使用ください。

非調光での使用の場合

- 当社の非調光LEDランプをご使用ください。
- 詳しくは、各型番の仕様図をご参照ください。

定格電圧 (V)	周波数 (Hz)	消費電力 (W)
AC100V	50/60	4.5

※器具定格銘板表示は、ランプの最大適合値を記載しております。

特記事項

- ・器具外結線式 (口出し線式)。

器具質量 約0.9kg

9					
8					
7					
6					
5					
4	ソケットカバー	鋼板 (t0.8)	1	黒 艶 消	
3	取付用ナット	鋼 (M4)	2	ニッケルメッキ	
2	フレンジ	鋼板 (t0.8)	1	黒 艶 消	
1	取付板	亜鉛鋼板 (t1.5)	1		
部番	部品名	材質・素材厚	数量	備考	
2023/07/14	承認 三沢 作成 王	仕様図 / ISO A4 第三角法 (mm)			

縮尺	1/6	タイプ	LEDZ LAMP E26 series	型番	ERP7528B
		品名	ペンダント		
ERP7528B-K 株式会社 遠藤照明					