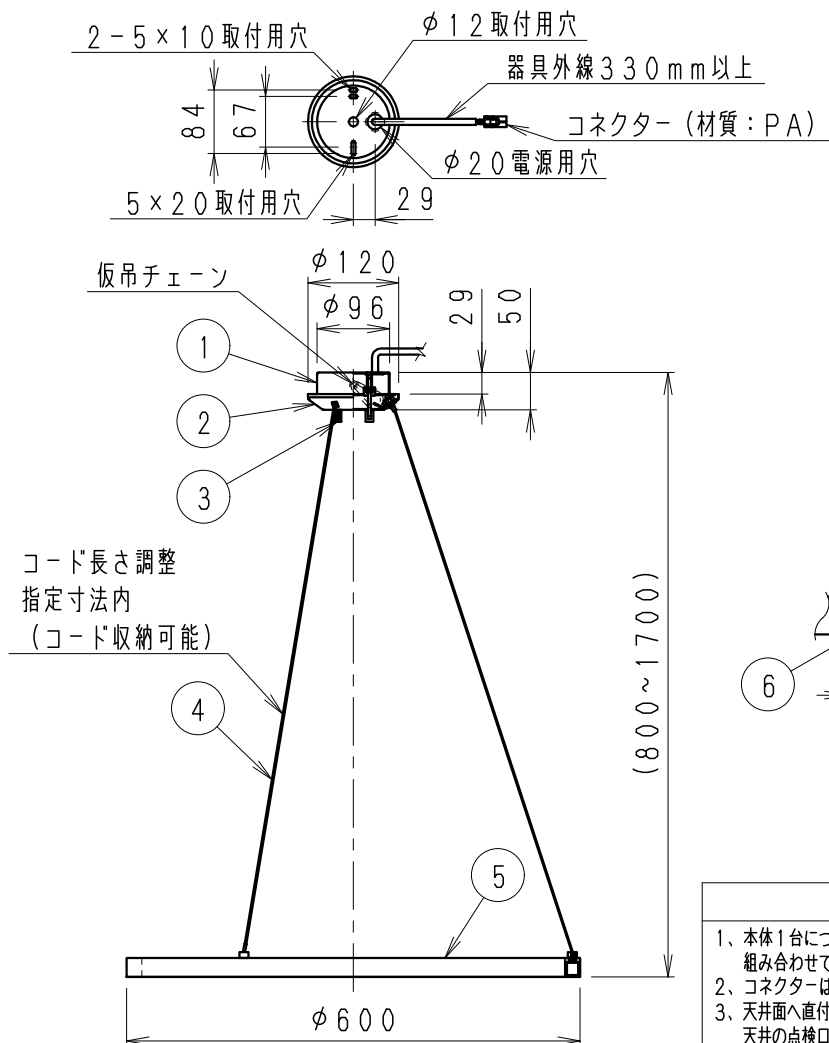


■天井直付埋込み兼用形
埋込穴寸法

100⁺¹₋₁

使用上のご注意

1. 本体1台につき適合電源ユニット (別売) が1台必要です。
組み合わせてご使用ください。(適合電源の仕様図を参照してください。)
2. コネクターは、確実に接続してください。(点灯中の抜き差しは禁止です。)
3. 天井面へ直付で取付ける場合、電源ユニットを天井内に納める必要があります。
天井の点検口を器具の1m以内に設置してください。

安全に関するご注意

- ・天井面取付け、天井埋込専用器具です。傾斜天井・やわらかい天井には、取り付け
ないで下さい。《壁面・床面でのご使用はできません。》
指定以外の取り付けを行うと、天井材の破損、器具の落下の原因となります。
- ・落下防止のため、必ず耐材のある部分に、確実に固定してください。
器具外結線の場合は、必ず適合配線器具に取り付けてください。
- ・この器具は、5℃~35℃の温度範囲でご使用ください。
高温で使用するると火災の原因となります。
- ・この器具は屋内用です。屋外、軒下などの湿気、水分の多い場所や風雨に
さらされる場所で使用しないでください。間違えて使用しますと、湿気、水気
の侵入により絶縁不良、感電や器具落下の原因となります。
- ・空調吹き出し口など、器具が風で揺れる場所には取付けしないでください。
そのままご使用しますと器具の落下につながります。
- ・安全のために、点灯時および点灯中はLED光源を直視しないでください。
- ・本体高さ (全長) は800mm~1700mmの範囲でご使用ください。
800mm未満の場合、器具落下の原因となります。

別売電源		定格電圧 (V)	周波数 (Hz)	入力電流 (mA)	消費電力 (W)	質量 (Kg)
非調光 100~242V用	RX-358N	100	50/60	290	28.3	0.5
		200		148	27.9	
		242		126	28.1	
Smart LEDZ System 無線制御方式 100~242V用 調光率5~100%	FX-389NA	100	50/60	283	28.0	0.4
		200		148	28.3	
		242		128	28.7	

- ・Smart LEDZ System (無線制御システム) 適合: 調光電源
- ・当社指定の適合システム機器をカタログ確認のうえ使用ください。
- ・その他の照明制御システム (旧Smart LEDZを含む) ではご使用できません。
- ・詳細は当社無線制御システム及び適合電源の仕様図、取扱説明書を確認ください。

- ・LEDモジュール 電球色3000K Ra82
- ・光束維持時間40000時間

器具本体質量 合計: 約2.2kg 別売電源ユニット質量は別表参照

枠: 黒・日塗工 N-10・マンセル: N1.0 (近似値)					
6	パネル	PMMA	1	乳白	
5	本体	アルミ	1	黒艶消	
4	ワイヤー	φ3	3		
3	ナット	シンチュウ	2	黒艶消	
2	フレンジ	鋼板・t1.0	1	黒艶消	
1	取付ボックス	鋼板・t1.5	1	黒艶消	
部番	部品名	材質・素材厚	数量	備考	
2025/06/30	承認	三沢	作成	村山	仕様図 / ISO A4 第三角法 (mm)

縮尺	1/10	タイプ	リングペンダント	型番	ERP7538B
		品名	ペンダント		
ERP7538B-K 株式会社 遠藤照明					