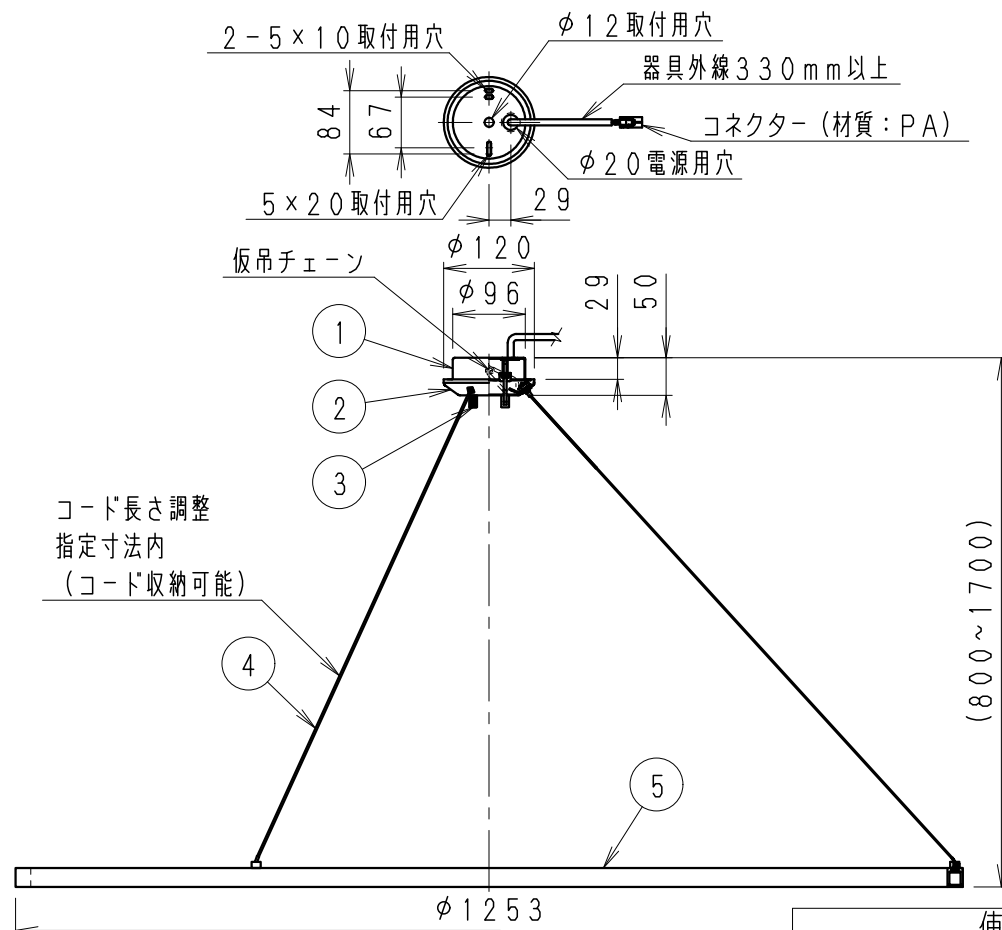


■天井直付埋込み兼用形
埋込寸法


100⁺¹₋₁

使用上のご注意

1. 本体1台につき適合電源ユニット（別売）とSX-105NA/SX-105NA-L（別売）が1台ずつ必要です。組み合わせでご使用ください。（適合電源の仕様図を参照してください。）
2. コネクターは、確実に接続してください。（点灯中の抜き差しは禁止です。）
3. 天井面へ直付で取付ける場合、電源ユニットを天井内に納める必要があります。天井の点検口を器具の1m以内に設置してください。
4. 温度変化による膨張・伸縮で、パネルの間に隙間が発生したり、音が発生がありますが、異常ではありません。

安全に関するご注意

- ・天井面取付け、天井埋込専用器具です。傾斜天井・やわらかい天井には、取付けしないで下さい。《壁面・床面での使用はできません。》指定以外の取付けを行うと、天井材の破損、器具の落下の原因となります。
- ・落下防止のため、必ず耐斜材のある部分に、確実に固定してください。器具外結線の場合は、必ず適合配線器具に取り付けてください。
- ・この器具は、5℃～35℃の温度範囲でご使用ください。高温で使用するとう火災の原因となります。
- ・この器具は屋内用です。屋外、軒下などの湿気、水分の多い場所や風雨にさらされる場所で使用しないでください。間違えて使用しますと、湿気、水気の侵入により絶縁不良、感電や器具落下の原因となります。
- ・空調吹き出し口など、器具が風に揺れる場所には取付けしないでください。そのままご使用しますと器具の落下につながります。
- ・安全のため、点灯時および点灯中はLED光源を直視しないでください。
- ・本体高さ（全長）は800mm～1700mmの範囲でご使用ください。800mm未満の場合、器具落下の原因となります。

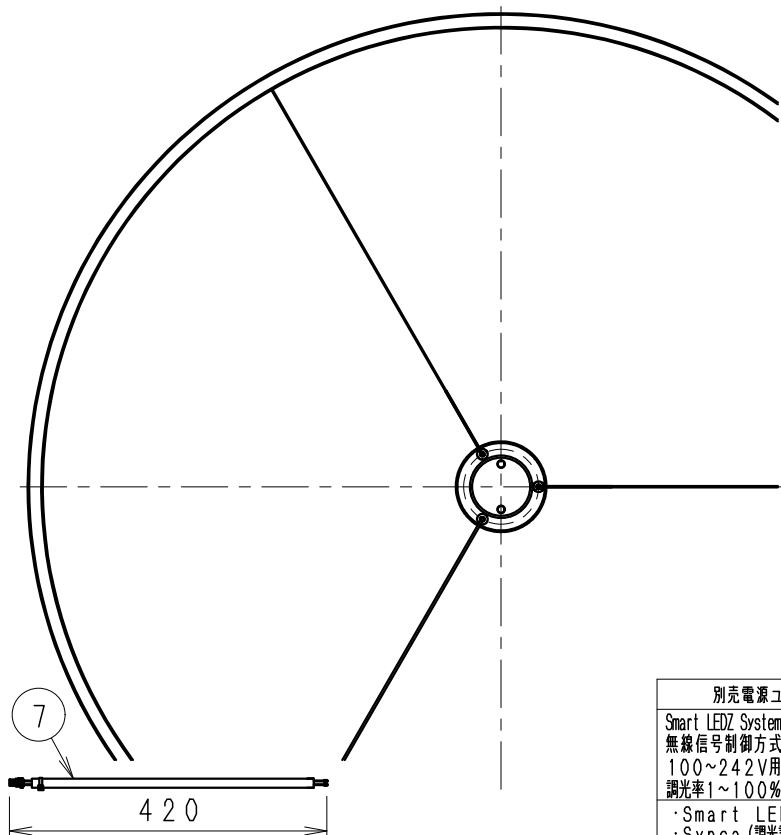

枠：黒・日塗工 N-10・マンセル：N1.0（近似値）

部番	部品名	材質・素材厚	数量	備考
7	給電側コネクター	PA	1	0.5mm ² /YLP-04V
6	パネル	PMMA	4	乳白
5	本体	アルミ	1	黒艶消
4	ワイヤー	φ3	3	
3	ナット	シンチュウ	2	黒艶消
2	フレンジ	鋼板・t1.0	1	黒艶消
1	取付ボックス	鋼板・t1.5	1	黒艶消

別売電源ユニット	Syncaドライバ	定格電圧 (V)	周波数 (Hz)	入力電流 (mA)	消費電力 (W)	質量 (kg)
Smart LEDZ System 無線信号制御方式 100～242V用 調光率1～100%	SX-105NA	100		587	58.6	
	RX-405ND SX-105NA-L	200	50/60	298	57.6	0.7
	※必ず使用してください	242		257	57.1	

- ・Smart LEDZ System（無線制御システム）適合
- ・Synca（調光調色）専用灯具
- ・当社指定の適合システム機器をカタログ確認のうえ使用ください。
- ・その他の照明制御システム（旧Smart LEDZを含む）ではご使用できません。
- ・詳細は当社無線制御システム及び適合電源の仕様図、取扱説明書を確認ください。

- ・手作り品の為、() 内寸法、色味、模様が多量異なります。
- ・LEDモジュール Synca調光調色 12000K-1800K・カラー調色 Ra92 (10000K-2700K)
- ・光束維持時間40000時間

器具本体質量 合計：約3.4kg 別売電源ユニット質量は別表参照

縮尺	タイプ	リングペンダント	型番
1/10	品名	ペンダント	SXP7009B