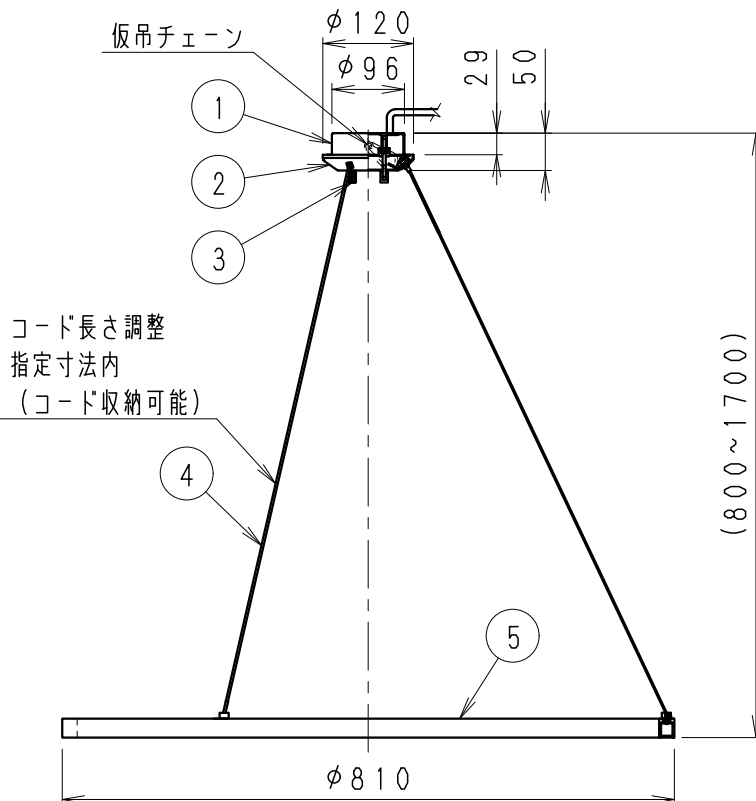
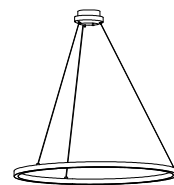
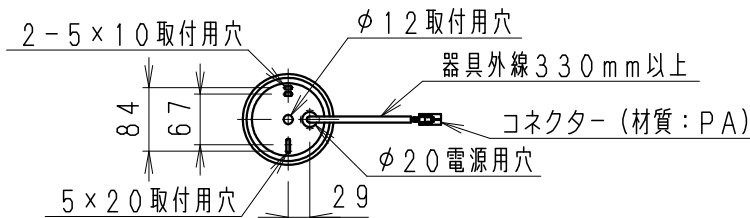


■天井直付埋込み兼用形
埋込穴寸法


100⁺¹₋₁

使用上のご注意

- 1、本体1台につき適合電源ユニット（別売）とSX-105NA/SX-105NA-L（別売）が1台ずつ必要です。
組み合わせてご使用ください。（適合電源の仕様図を参照してください。）
- 2、コネクターは、確実に接続してください。（点灯中の抜き差しは禁止です。）
- 3、天井面へ直付で取付ける場合、電源ユニットを天井内に納める必要があります。
天井の点検口を器具の1m以内に設置してください。
- 4、温度変化による膨張・伸縮で、パネルの間に隙間が発生したり、音が出る場合がありますが、異常ではありません。

△ 安全に関するご注意

- ・天井面取付け、天井埋込専用器具です。傾斜天井・やわらかい天井には、取付けしないで下さい。《壁面・床面での使用はできません。》
指定以外の取付けを行うと、天井材の破損、器具の落下の原因となります。
- ・落下防止のため、必ず補鎖材のある部分に、確実に固定してください。
器具外結線の場合は、必ず適合配線器具に取り付けてください。
- ・この器具は、5℃～35℃の温度範囲でご使用ください。
高温で使用するとう火災の原因となります。
- ・この器具は屋内用です。屋外、軒下などの湿気、水分の多い場所や風雨にさらされる場所で使用しないでください。間違えて使用しますと、湿気、水気の侵入により絶縁不良、感電や器具落下の原因となります。
- ・空調吹き出し口など、器具が強く揺れる場所には取付けしないでください。
そのままご使用しますと器具の落下につながります。
- ・安全のために、点灯時および点灯中はLED光源を直視しないでください。
- ・本体高さ（全長）は800mm～1700mmの範囲でご使用ください。
800mm未満の場合、器具落下の原因となります。

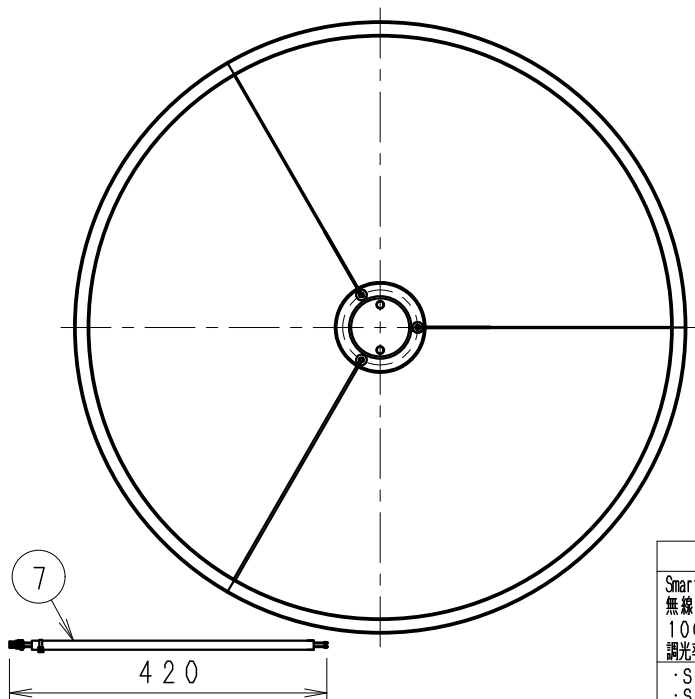

枠：黒・日塗工 N-10・マンセル：N1.0（近似値）

部番	部品名	材質・素材厚	数量	備考
7	給電側コネクター	PA	1	0.5mm ² /YLP-04V
6	パネル	PMMA	3	乳白
5	本体	アルミ	1	黒艶消
4	ワイヤー	φ3	3	
3	ナット	シンチュウ	2	黒艶消
2	フレンジ	鋼板・t1.0	1	黒艶消
1	取付ボックス	鋼板・t1.5	1	黒艶消

別売電源ユニット	Syncaドライバ	定格電圧 (V)	周波数 (Hz)	入力電流 (mA)	消費電力 (W)	質量 (Kg)
Smart LEDZ System 無線信号制御方式 100～242V用 調光率1～100%	SX-105NA	100		384	38.2	0.7
	RX-406ND SX-105NA-L	200	50/60	196	37.2	
	※必ず使用してください	242		150	37.2	

- ・Smart LEDZ System（無線制御システム）適合
- ・Synca（調光調色）専用灯具
- ・当社指定の適合システム機器をカタログ確認のうえ使用ください。
- ・その他の照明制御システム（旧Smart LEDZを含む）ではご使用できません。
- ・詳細は当社無線制御システム及び適合電源の仕様図、取扱説明書を確認ください。

- ・手作りの品のため、(1) 内寸法、色味、模様が多岐異なります。
- ・LEDモジュール Synca調光調色 12000K-1800K・カラー調色 Ra92 (10000K-2700K)
- ・光束維持時間40000時間

器具本体質量 合計：約2.7kg 別売電源ユニット質量は別表参照

縮尺	1/10	タイプ	リングペンダント	型番	SXP7010B
		品名	ペンダント		