
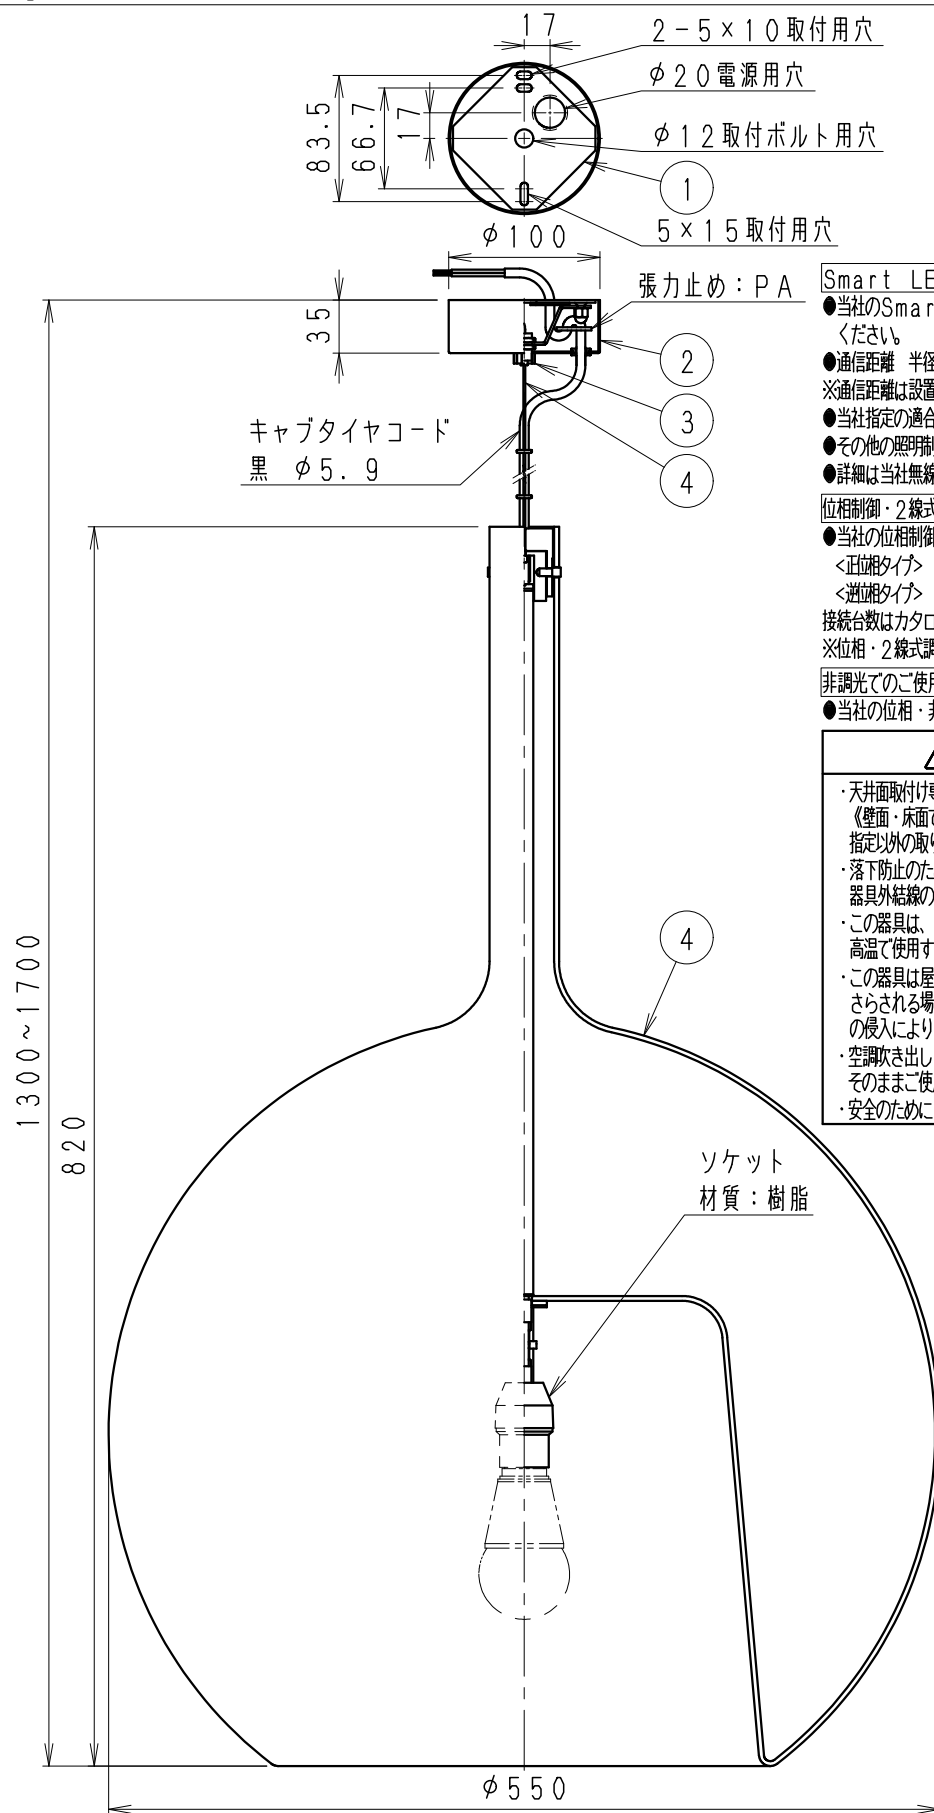


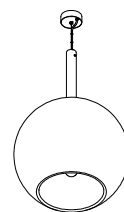

Smart LEDZ System (無線制御システム) でのご使用の場合

- 当社のSmart LED System (無線制御システム) ランプをご使用ください。
- 通信距離 半径25m以内
- ※通信距離は設置環境により異なる場合がありますのでご了承ください。
- 当社指定の適合システム機器をカタログ確認の上ご使用ください。
- その他の照明制御システム(旧Smart LED Systemを含む)ではご使用できません。
- 詳細は当社無線制御システム及び適合ランプの仕様図、取扱説明書を確認ください。

位相制御・2線式でのご使用の場合

- 当社の位相制御調光器または位相調光ユニットと組合せてご使用ください。
 <正位相タイプ> RX-116WC / RX-411W / FX-426NB
 <逆位相タイプ> RX-562W / RX-563WB / RX-564WB / FX-568NB
 接続台数はカタログまたは、適合ランプの仕様図を参照ください。
 ※位相・2線式調光器両用には、当社の位相・2線式の適合ランプをご使用ください。

非調光での使用の場合

- 当社の位相・非調光兼用LEDランプをご使用ください。

⚠ 安全に関するご注意

- ・天井面取付け専用器具です。傾斜天井・やわらかい天井には、取り付けないでください。
《壁面・床面でのご使用はできません。》
- ・指定以外の取り付けを行うと、天井材の破損、器具の落下の原因になります。
- ・落下防止のため、必ず補強材のある部分に、確実に固定してください。
- ・器具外結線の場合は、必ず適合配線器具に取り付けてください。
- ・この器具は、5℃～35℃の温度範囲でご使用ください。
- ・高温で使用するとう火災の原因となります。
- ・この器具は屋内用です。屋外、軒下などの湿気、水分の多い場所や風雨にさらされる場所では使用しないでください。
- ・間違えて使用しますと、湿気、水気の侵入により絶縁不良、感電や器具落下の原因となります。
- ・空調吹き出し口など 器具が風で揺れる場所には取り付けしないでください。
- ・そのままご使用しますと器具の落下につながります。
- ・安全のために、点灯時および点灯中はLED光源を直視しないでください。

定格電圧 (V)	周波数 (Hz)	消費電力 (W)
AC100V	50/60	12.0

※器具定格表示は、ランプの最大適合値を記載しております。

- ・ハンドメイド製品のためガラス内部に小さな気泡が見られる場合がありますが、製品の特性であり品質に問題はありません。
- ・イタリア製
- ・LEDランプ（口金E26）：球別
- ・ランプ寿命40000時間
- ・適合ランプ型番・定格は、2ページ目（LED LAMP-10）をご参照下さい。

フレンジ：黒・日塗工 N-10・マンセル：N1.0 (近似値)					
6	取付用木ネジ		2	3.8×38	
5	セード	ハーフミラーガラス	1	ブラック	
4	ワイヤー	ステンレス	1		
3	フレンジ固定ナット	真鍮 (M10)	1	黒	
2	フレンジ	鋼板	1	黒艶消	
1	取付板	亜鉛鋼板	1		
部番	部	品名	材質・素材厚	数量	備考
2026/04/01	承認	三沢 作成	村山 仕様図	/ SQ A4	第三角法 (mm)

器具質量	合計:約 7.5kg
------	------------

縮尺	1/5	タイプ	φ550ペンダント	型番	XRP6099B
		品名	ペンダント		

調光方式	適合ランプ型番	形式	色温度		演色性	調光率	定格電圧 (V)	入力電流 (mA)	消費電力 (W)
 Synca Smart LEDZ System 無線制御方式	SAD-425X	LDA7-G/T	Synca (調光調色) 12000K~1800K (カラー調色)		Ra92	1~100%	AC100	78	6.7
 LEDZ Smart LEDZ System 無線制御方式	FAD-863X	LDA8-G/T	Tunable (調光調色) 6500K~2700K相当		Ra82	5~100%	AC100	96	8.2
Smart LEDZ System (無線制御システム) 適合 ●Smart LEDZ System (無線制御システム) ランプ適合。 ●当社指定の適合システム機器をカタログ確認の上ご使用ください。 ●その他の照明制御システム (旧Smart LEDZを含む) ではご使用できません。 ●詳細は当社無線制御システム及び適合ランプの仕様図、取扱説明書を確認ください。									

調光方式	適合ランプ型番	形式	色温度		演色性	調光率	定格電圧 (V)	入力電流 (mA)	消費電力 (W)
 LEDZ 位相制御方式 (非調光兼用)	RAD-902N	LDA12N-G/D	昼白色	5000K	Ra82	正位相: 5~100%	AC100	120	12.0
	RAD-902L	LDA12L-G/D	電球色	2700K					
	RAD-904N	LDA8N-G/D	昼白色	5000K	Ra82	正位相: 5~100%	AC100	86	7.5
	RAD-904L	LDA8L-G/D	電球色	2700K					
	RAD-905L	LDA5L-G/D	電球色	2700K	Ra82	正位相: 5~100%	AC100	62	5.0
位相制御・2線式でのご使用の場合 ●当社の位相制御調光器または位相調光ユニットと組合せてご使用ください。 <正位相タイプ> RX-116WC / RX-411W / FX-426NB 接続台数はカタログまたは、適合ランプの仕様図を参照ください。 ※位相・2線式調光器回路には、当社の位相・2線式の適合ランプをご使用ください。									
非調光でのご使用の場合 ●当社の非調光LEDランプをご使用ください。									

調光方式	適合ランプ型番	形式	色温度		演色性	調光率	定格電圧 (V)	入力電流 (mA)	消費電力 (W)
 LEDZ フィラメントライプ Smart LEDZ System 無線制御方式	FAD-866X	LDC5L-G/C/T	電球色	2200K	Ra82	5~100%	AC100	55	4.5
	FAD-867X	LDG5L-G/C/T	電球色	2200K	Ra82	5~100%	AC100	55	4.5
	FAD-868X	LDG5L-G/T	電球色	2200K	Ra82	5~100%	AC100	55	4.5
Smart LEDZ System (無線制御システム) 適合 ●Smart LEDZ System (無線制御システム) ランプ適合。 ●当社指定の適合システム機器をカタログ確認の上ご使用ください。 ●その他の照明制御システム (旧Smart LEDZを含む) ではご使用できません。 ●詳細は当社無線制御システム及び適合ランプの仕様図、取扱説明書を確認ください。									

調光方式	適合ランプ型番	形式	色温度		演色性	調光率	定格電圧 (V)	入力電流 (mA)	消費電力 (W)
 LEDZ フィラメントランプ 位相制御方式 (非調光兼用)	RAD-749LA	LDC4L-G/D	電球色	2200K	Ra82	正位相: 5~100% 逆位相: 10~100%	AC100	50	4.2
	RAD-751LA	LDG4L-G/D	電球色	2200K		正位相: 5~100% 逆位相: 10~100%			
位相制御・2線式でのご使用の場合 ●当社の位相制御調光器または位相調光ユニットと組合せてご使用ください。 <正位相タイプ> RX-116WC / RX-411W / FX-426NB <逆位相タイプ> RX-562W / RX-563W・B / RX-564W・B / FX-568N 接続台数はカタログまたは、適合ランプの仕様図を参照ください。 ※位相・2線式調光器回路には、当社の位相・2線式の適合ランプをご使用ください。									
非調光でのご使用の場合 ●当社の非調光LEDランプをご使用ください。									

調光方式	適合ランプ型番	形式	色温度		演色性	調光率	定格電圧 (V)	入力電流 (mA)	消費電力 (W)
 LEDZ フィラメントランプ 非調光	RAD-750L	LDC2L-G	電球色	2200K	Ra82	-	AC100	50	2.4
	RAD-752L	LDG2L-G	電球色	2200K	Ra82	-	AC100	50	2.4
非調光でのご使用の場合 ●当社の非調光LEDランプをご使用ください。									