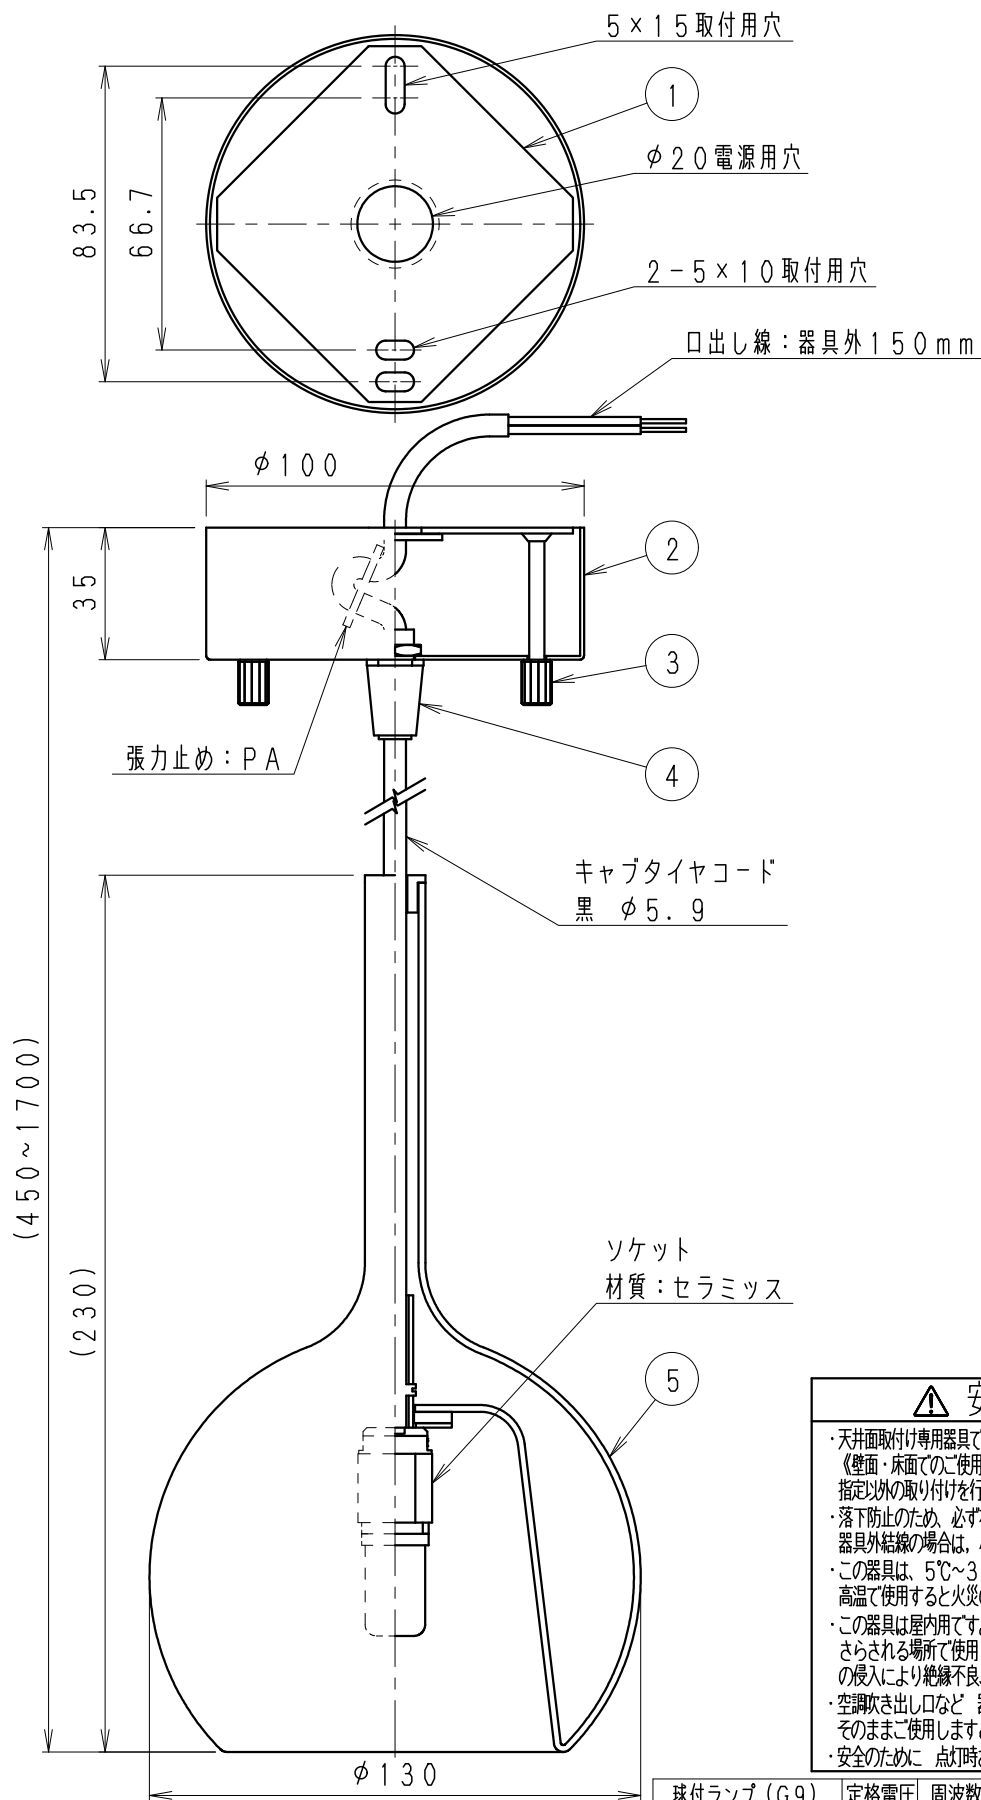


⚠ 安全に関するご注意

- ・天井面取付け専用器具です。傾斜天井・やわらかい天井には、取り付けないでください。《壁面・床面での使用はできません。》
- ・指定以外の取り付けを行うと、天井材の破損、器具の落下の原因となります。
- ・落下防止のため、必ず補強材のある部分に、確実に固定してください。
- ・器具外結線の場合は、必ず適合配線器具に取り付けてください。
- ・この器具は、5℃～35℃の温度範囲でご使用ください。
- ・高温で使用すると火災の原因となります。
- ・この器具は屋内用です。屋外、軒下などの湿気、水分の多い場所や風雨にさらされる場所で使用しないでください。間違えて使用しますと、湿気、水気の侵入により絶縁不良、感電や器具落下の原因となります。
- ・空調吹き出し口など 器具が風で揺れる場所には取り付けないでください。
- ・そのまま使用しますと器具の落下につながります。
- ・安全のために 点灯時および点灯中はLED光源を直視しないでください。

フレンジ：黒・日塗工 N-10・マンセル：N1.0 (近似値)				
6	取付用木ネジ		2	3.8×38
5	セード	ハーフミラーガラス	1	シルバー
4	コード用張力止め	樹脂	1	黒
3	取付ナット	真鍮 (M4)	2	黒艶消
2	フレンジ	鋼板	1	黒艶消
1	取付板	亜鉛鋼板	1	
部番	部品名	材質・素材厚	数量	備考
2026/06/08	承認 三沢 作成 村山	仕様図 / ISO A4 第三角法 (mm)		

球付ランプ (G9)		定格電圧	周波数	消費電力	入力電流	色温度	調光
SWB-G9-2ND27L スワン電器		100V	50/60Hz	2.0W	40mA	電球タイプ：2700K Ra80	不可
・ランプ寿命15000時間							
器具質量		合計：約 0.5kg					
・ハンドメイド製品のためガラス内部に小さな気泡が見られる場合がありますが、製品の特性であり品質に問題はありません。 ・イタリア製							
縮尺	1/2	タイプ φ130ペンダント 品 名 ペンダント			型番	XRP6102S	
XRP6102S-K					株式会社 遠藤 昭 明		

・ハンドメイド製品のためガラス内部に小さな気泡が見られる場合がありますが、製品の特性であり品質に問題はありません。

・イタリア製