


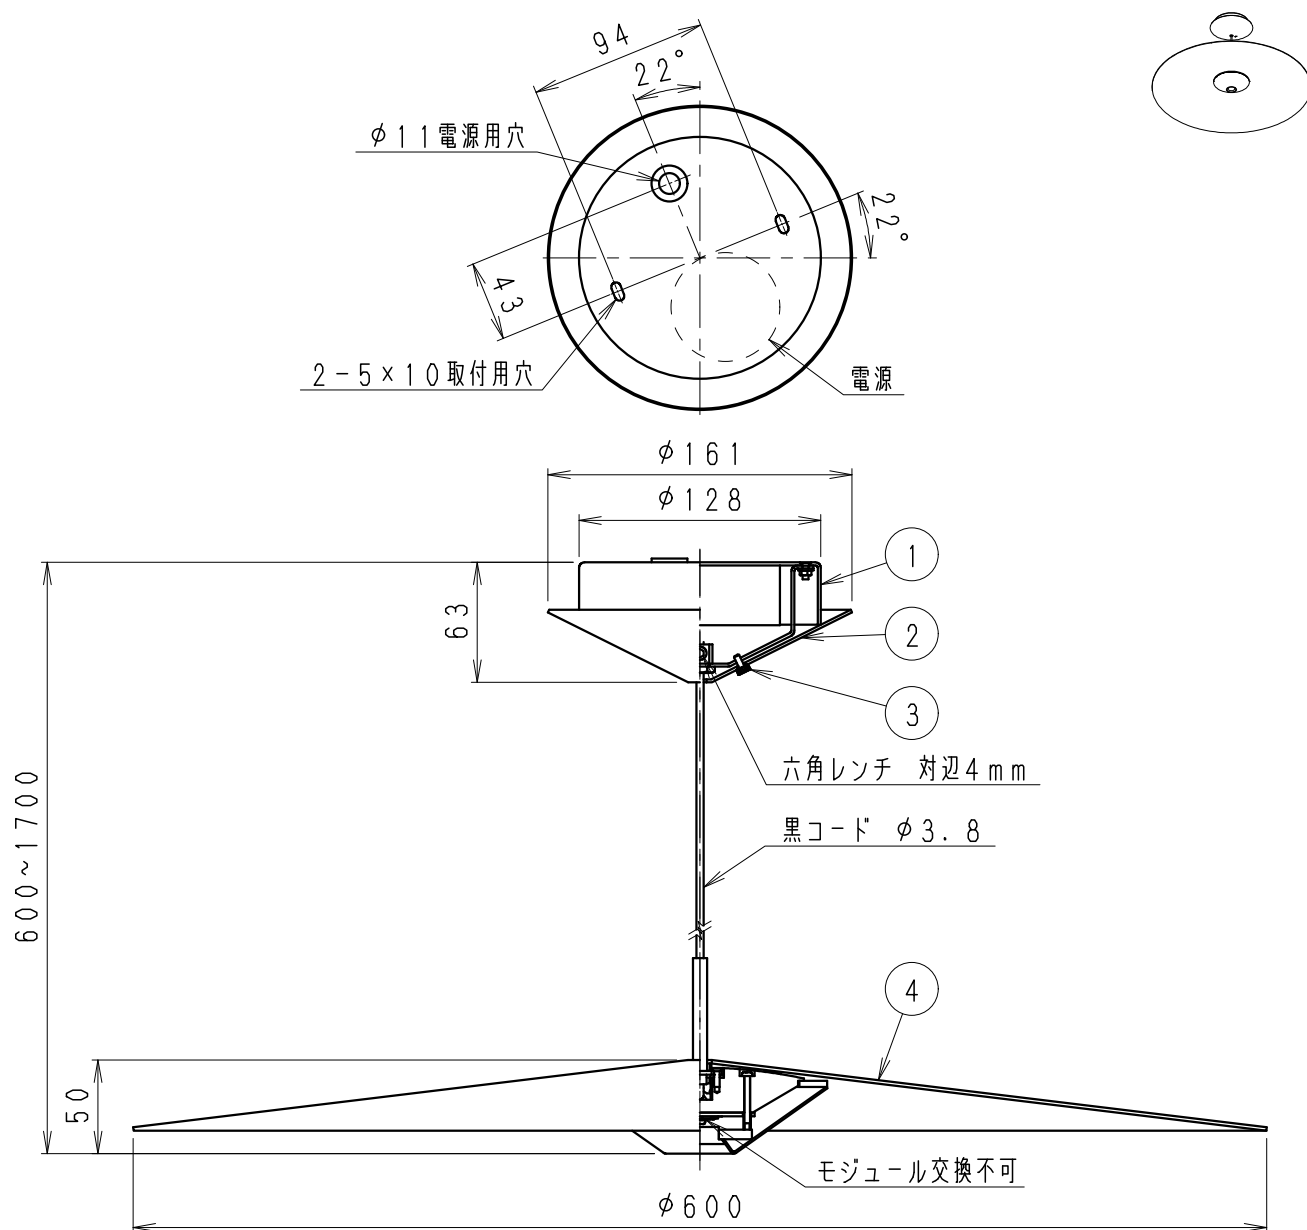

⚠ 安全に関するご注意

- ・天井面取付け専用器具です。傾斜天井・やわらかい天井には、取り付けないでください。《壁面・床面での使用はできません。》
- ・指定以外の取り付けを行うと、天井材の破損、器具の落下の原因となります。
- ・落下防止のため、必ず補強材のある部分に、確実に固定してください。
- ・器具外結線の場合は、必ず適合配線器具に取り付けてください。
- ・この器具は、5℃～35℃の温度範囲でご使用ください。高温で使用するとう火災の原因となります。
- ・この器具は屋内用です。屋外、軒下などの湿気、水分の多い場所や風雨にさらされる場所で使用しないでください。間違えて使用しますと、湿気、水気の侵入により絶縁不良、感電や器具落下の原因となります。
- ・空調吹き出し口など、器具が風で揺れる場所には取り付けないでください。そのままご使用しますと器具の落下につながります。
- ・安全のために、点灯時および点灯中はLED光源を直視しないでください。

定格電圧 (V)	周波数 (Hz)	入力電流 (A)	消費電力 (W)
AC100V	50/60	143	13.9
LEDモジュール交換不可 調光不可			

- ・セードはハンドメイド製品のため、若干の仕上り異なる場合があります。
- ・イタリア製
- ・LEDモジュール 電球色2700K Ra90
- ・光束維持時間40000時間

器具質量 合計: 約 2.5kg

フレンジ: 黒・日塗工 N-10・マンセル: N1.0 (近似値)				
5	取付用木ネジ		2	3.8×38
4	セード	銅板	1	鉄 錆色
3	ローレットビス	真鍮・M3	1	黒
2	フレンジ	銅板	1	黒艶消
1	取付板	銅板	1	黒艶消
部番	部 品 名	材質・素材厚	数量	備 考
2025/01/15	承認 三沢 作成 村山	仕様図 / ISO A4 第三角法 (mm)		

縮尺	1/4	タイプ	φ600ペンダント	型番	XRP6113D
		品名	ペンダント		
XRP6113D-K					株式会社 遠藤照明