


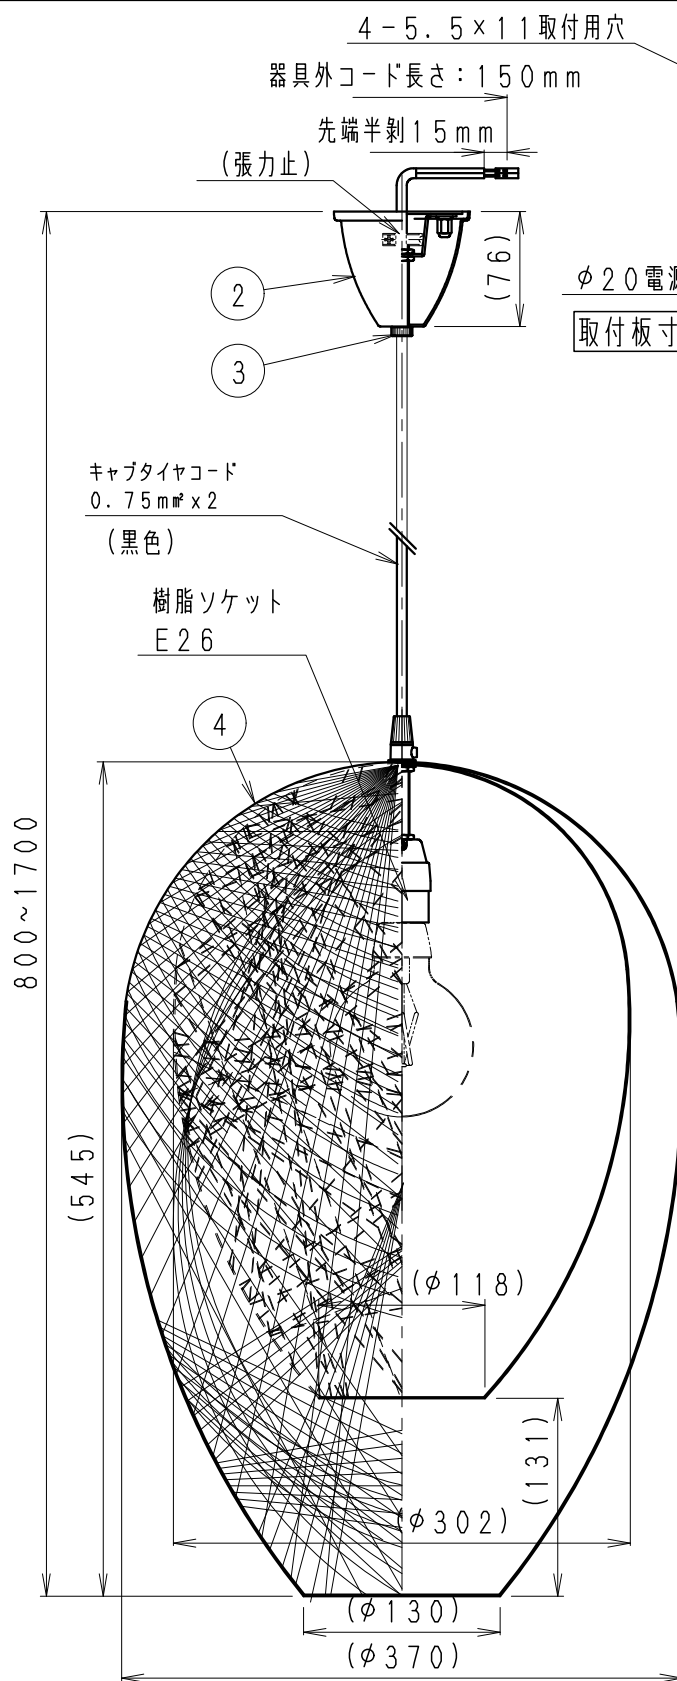

取付板寸法詳細

Smart LEDZ System (無線制御システム) でのご使用の場合

- 当社のSmart LEDZ System (無線制御システム) ランプをご使用ください。
- 通信距離 半径25m以内
※通信距離は設置環境により異なる場合がありますのでご了承ください。
- 当社指定の適合システム機器をカタログ確認の上ご使用ください。
- その他の照明制御システム (旧Smart LEDZを含む) ではご使用できません。
- 詳細は当社無線制御システム及び適合ランプの仕様図、取扱説明書を確認ください。

位相制御・2線式でのご使用の場合

- 当社の位相制御ランプと位相制御調光器と組合せてご使用ください。
RX-116WC / RX-411W / FX-426NA・NB
接続台数はカタログまたは、適合ランプの仕様図を参照ください。
- ※位相・2線式調光器回路には、当社の位相・2線式の適合ランプをご使用ください。

非調光でのご使用の場合

- 当社の位相・非調光兼用LEDランプをご使用ください。

⚠ 安全に関するご注意

- ・天井面取付け専用器具です。やわらかい天井には、取り付けないでください。
《壁面・床面での使用はできません。》
指定以外の取り付けを行うと、天井材の破損、器具の落下の原因となります。
- ・落下防止のため、必ず補強材のある部分に、確実に固定してください。
器具外結線の場合は、必ず適合配線器具に取り付けてください。
- ・この器具は、5℃～35℃の温度範囲でご使用ください。
高温で使用するると火災の原因となります。
- ・この器具は屋内用です。屋外、軒下などの湿気、水分の多い場所や風雨にさらされる場所で使用しないでください。間違えて使用しますと、湿気、水気の侵入により絶縁不良、感電や器具落下の原因となります。
- ・空調吹き出し口など 器具が風で揺れる場所には取付けないでください。
そのまま使用しますと器具の落下につながります。
- ・安全のために 点灯時および点灯中はLED光源を直視しないでください。

タイプ	型番	別売ランプ	入力電流 (mA)	消費電力 (W)
100W	RAD-902L	位相・非調光兼用 電球色 2700K	120	12.0
	RAD-902N	位相・非調光兼用 昼白色 5000K	120	12.0
60W	FAD-863X	無線調光調色 6500K~2700K	96	8.2
	RAD-904L	位相・非調光兼用 電球色 2700K	86	7.5
	RAD-904N	位相・非調光兼用 昼白色 5000K	86	7.5
50W	SAD-425X	無線調光調色 12000K~1800K	78	6.7
40W	RAD-905L	位相・非調光兼用 電球色 2700K	62	5.0
フィラメント	FAD-868X	無線調光 電球色 2200K	55	4.5

定格電圧 (V)	周波数 (Hz)	消費電力 (W)
AC100V	50/60	12.0

※ 器具定格表示は、ランプの最大適合値を記載しております。

特記事項 ・ () 内寸法、色味、模様が多少異なります。

	</
--	--	----