


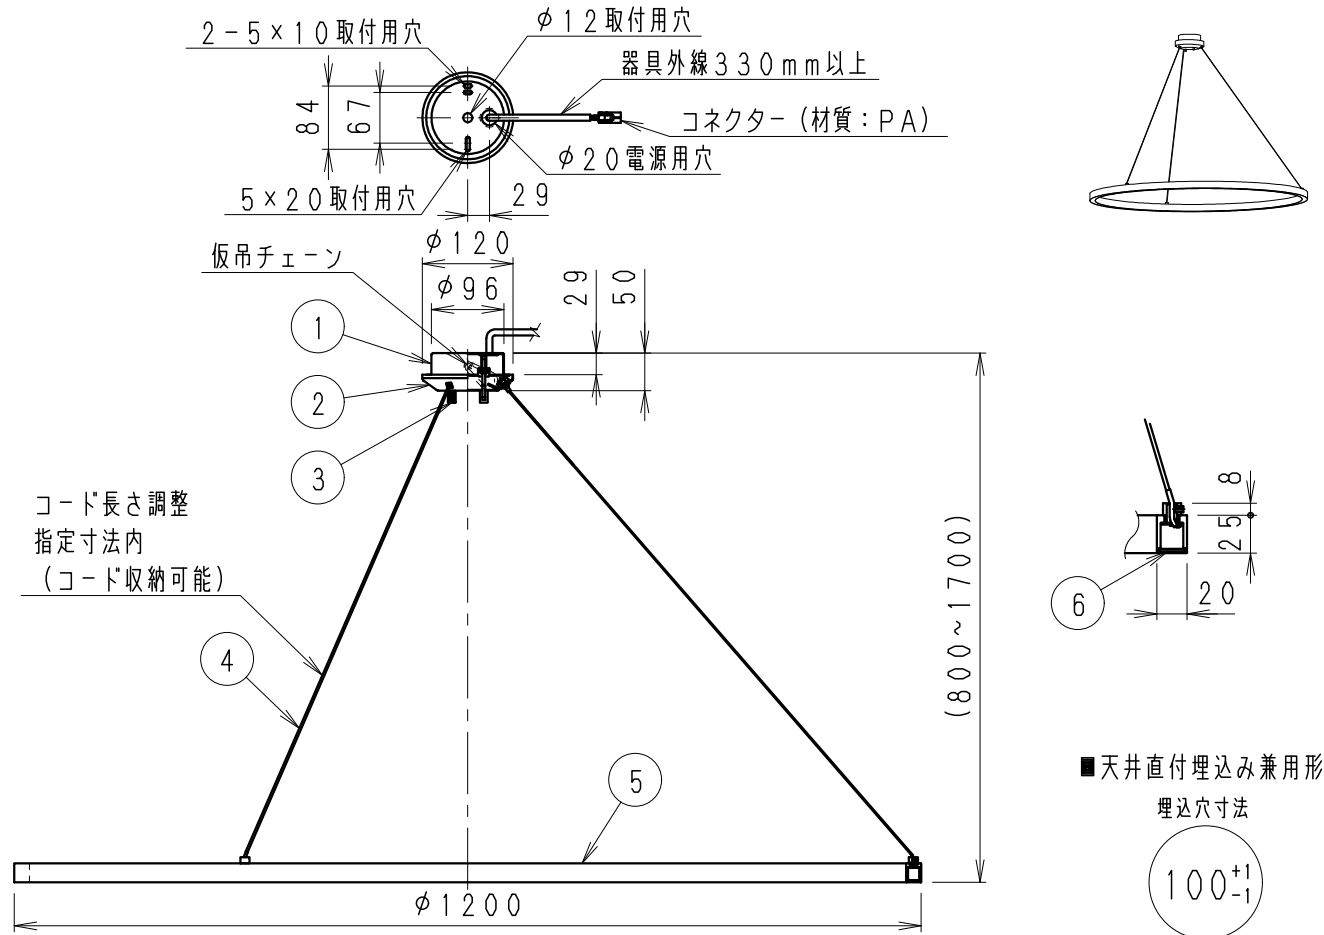


使用上のご注意

1. 本体1台につき適合電源ユニット(別売)が1台必要です。組み合わせてご使用ください。(適合電源の仕様図を参照してください。)
2. コネクターは、確実に接続してください。(点灯中の抜き差しは禁止です。)
3. 天井面へ直付で取付ける場合、電源ユニットを天井内に納める必要があります。天井の点検口を器具の1m以内に設置してください。

安全に関するご注意

- ・天井面取付け、天井埋込専用器具です。傾斜天井・やわらかい天井には、取り付けしないで下さい。《壁面・床面でのご使用はできません。》指定以外の取り付けを行うと、天井材の破損、器具の落下の原因となります。
- ・落下防止のため、必ず補強材のある部分に、確実に固定してください。器具外結線の場合は、必ず適合配線器具に取り付けてください。
- ・この器具は、5℃~35℃の温度範囲でご使用ください。高温で使用すると火災の原因となります。
- ・この器具は屋内用です。屋外、軒下などの湿気、水分の多い場所や風雨にさらされる場所で使用しないでください。間違えて使用しますと、湿気、水気の侵入により絶縁不良、感電や器具落下の原因となります。
- ・空調吹き出し口など、器具が風で揺れる場所には取付けしないでください。そのまま使用しますと器具の落下につながります。
- ・安全のために、点灯時および点灯中はLED光源を直視しないでください。
- ・本体高さ(全長)は800mm~1700mmの範囲でご使用ください。800mm未満の場合、器具落下の原因となります。

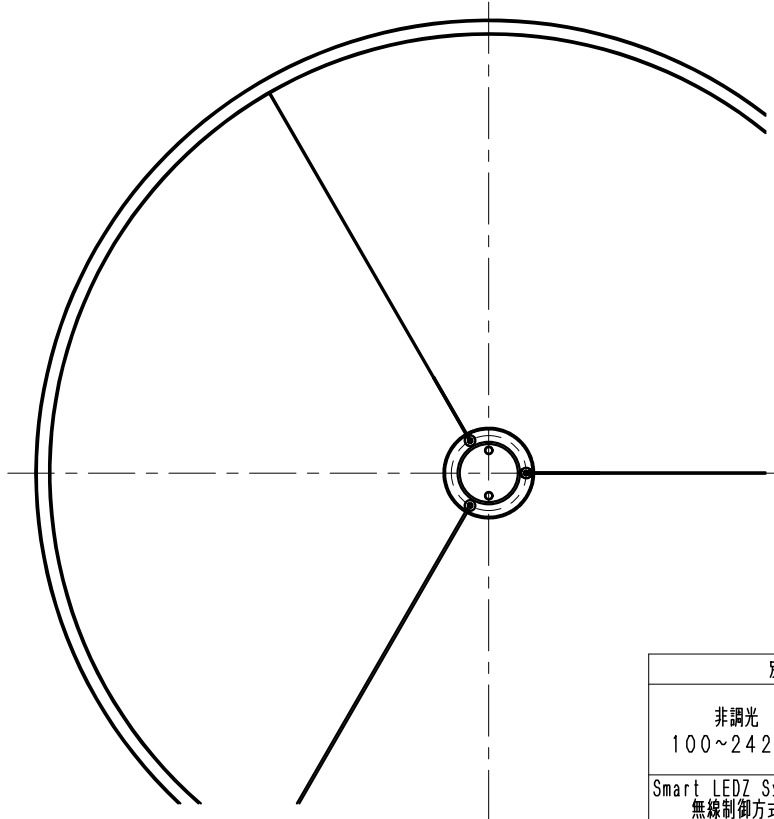

別売電源	定格電圧(V)	周波数(Hz)	入力電流(mA)	消費電力(W)	質量(Kg)
非調光 100~242V用	100	50/60	489	47.9	0.5
	200		246	47.0	
	242		209	47.1	
Smart LEDZ System 無線制御方式 100~242V用 調光率5~100%	100	50/60	483	47.9	0.5
	200		247	47.7	
	242		229	48.2	

- ・Smart LEDZ System(無線制御システム) 適合: 調光電源
- ・当社指定の適合システム機器をカタログ確認のうえ使用ください。
- ・その他の照明制御システム(旧Smart LEDZを含む)ではご使用できません。
- ・詳細は当社無線制御システム及び適合電源の仕様図、取扱説明書を確認ください。

器具本体質量 合計: 約3.4kg

・LEDモジュール 電球色3000K Ra82
・光束維持時間40000時間

別売電源ユニット質量は別表参照

枠: 黒・日塗工 N-10・マンセル: N1.0 (近似値)					
6	パネル	PMMA	4	乳白	
5	本体	アルミ	1	黒艶消	
4	ワイヤー	φ3	3		
3	ナット	シンチュウ	2	黒艶消	
2	フレンジ	鋼板・t1.0	1	黒艶消	
1	取付ボックス	鋼板・t1.5	1	黒艶消	
部番	部品名	材質・素材厚	数量	備考	
2025/06/30	承認	三沢 作成	村山	仕様図/ISO A4 第三角法(mm)	

縮尺	1/10	タイプ	リングペンダント	型番	ERP7536B
		品名	ペンダント		

ERP7536B-K

株式会社 遠藤照明