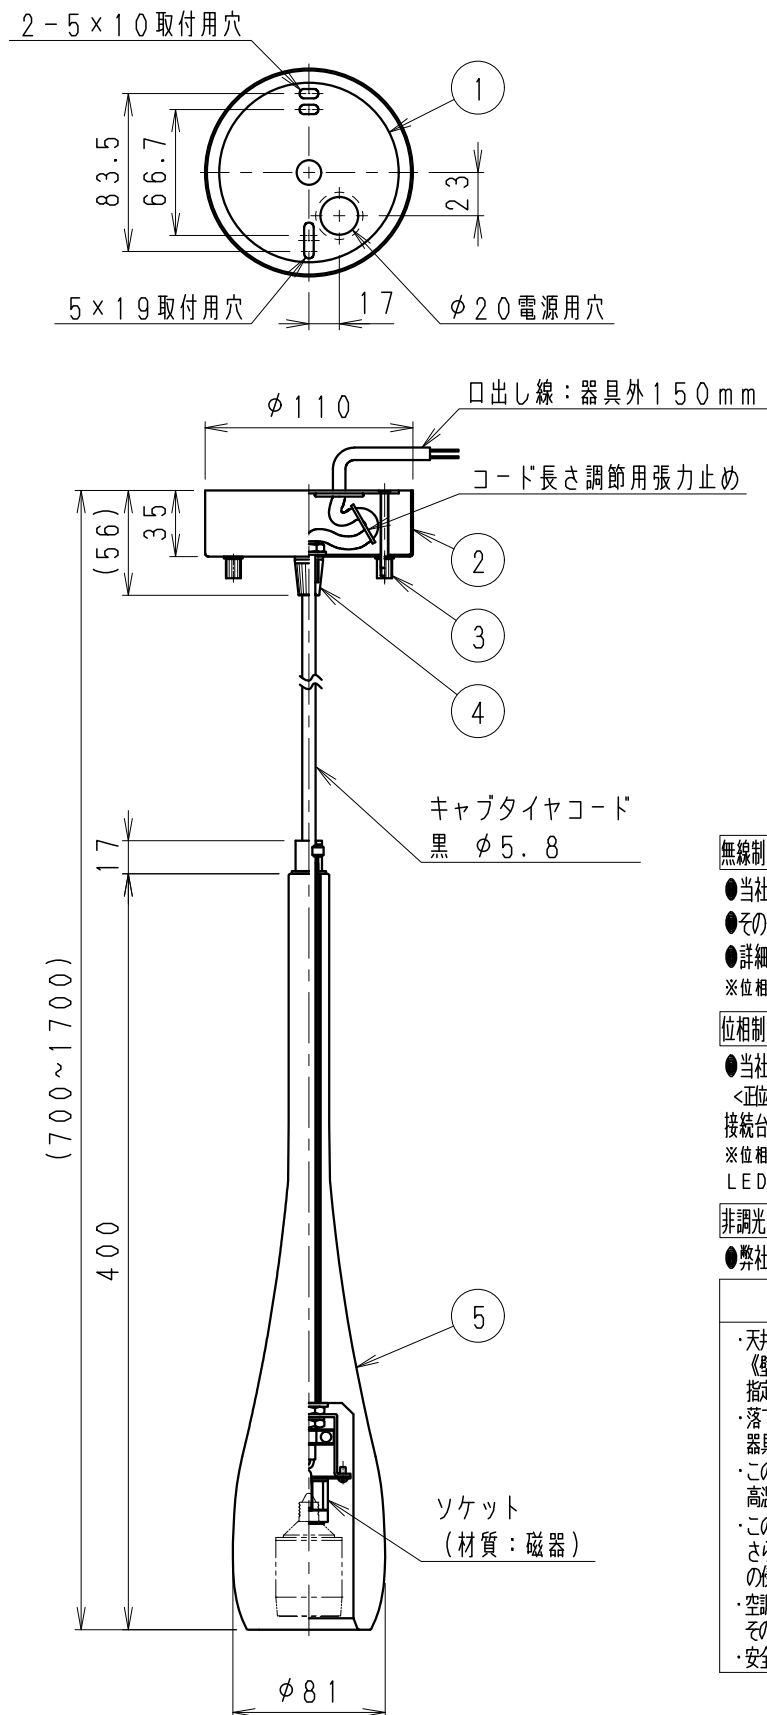


無線制御システム (Smart LEDZ System) でのご使用の場合

- 当社指定の適合システム機器をカタログを確認のうえご使用ください。
- その他の照明制御システム (旧 Smart LEDZ を含む) ではご使用できません。
- 詳細は当社無線制御システム、適合電源の仕様図、取扱説明書を確認ください。

※ 位相・2線式調光器回路には、取付できません。

位相制御・2線式でのご使用の場合

- 当社の位相制御調光器または位相調光ユニットと組合せてご使用ください。

<正位相タイプ> RX-116WC / RX-411W / FX-426NB

接続台数はカタログまたは、適合ランプの仕様図を参照ください。

※ 位相・2線式調光器回路には、弊社位相・2線式適合の LEDZ ランプを取付ください。

非調光でのご使用の場合

- 弊社の位相・非調光兼用 LEDZ ランプをご使用ください。

⚠ 安全に関するご注意

- ・天井面取付け専用器具です。傾斜天井・やわらかい天井には、取付けないでください。《壁面・床面での使用はできません。》
- ・指定以外の取付を行うと、天井材の破損、器具の落下の原因になります。
- ・落下防止のため、必ず補強材のある部分に、確実に固定してください。
- ・器具外結線の場合は、必ず適合配線器具に取り付けてください。
- ・この器具は、5℃～35℃の温度範囲でご使用ください。
- ・高温で使用するすると火災の原因となります。
- ・この器具は屋内用です。屋外、軒下などの湿気、水分の多い場所や風雨にさらされる場所で使用しないでください。間違えて使用しますと、湿気、水気の侵入により絶縁不良、感電や器具落下の原因となります。
- ・空調吹き出し口など、器具が風で揺れる場所には取付けないでください。
- ・そのまま使用しますと器具の落下につながります。
- ・安全のために、点灯時および点灯中は LED 光源を直視しないでください。

定格電圧 (V)	周波数 (Hz)	消費電力 (W)
AC100V	50/60	4.2

※ 器具定格表示は、ランプの最大適合値を記載しております。

・ランプ寿命 40000 時間

・適合ランプ型番・定格は 2 ページ目 (LEDZ LAMP-9) をご参照ください。

器具質量 合計: 約 1.4 kg

5	セード	セメント	1	白
4	コード用張力止め	樹脂	1	黒
3	取付ナット	真鍮 (M4)	2	黒艶消
2	フレンジ	鋼板	1	黒艶消
1	取付板	亜鉛鋼板	1	
部番	部品名	材質・素材厚	数量	備考
2026/01/23	承認 三沢 作成 村山	仕様図 / ISO A4	第三角法 (mm)	

縮尺	1/4	タイプ	カップ型ペンダント	型番	ERP7539W
		品名	ペンダント		
ERP7539W-K 株式会社 遠藤照明					

調光方式	適合ランプ型番	形式	配光	色温度	演色性	調光率	定格電圧 (V)	周波数 (Hz)	入力電流 (mA)	消費電力 (W)
 Synca Smart LEDZ System 無線制御方式	SAD-443W	LDR4-W-E11/T	広角	Synca (調光調色) 12000K~1800K (カラー調色)	Ra92	1~100%	AC100	50/60	77	4.2
	SAD-443F	LDR4-W-E11/T	超広角							
Smart LEDZ System (無線制御システム) 適合 ●Smart LEDZ System (無線制御システム) ランプ適合。 ●当社指定の適合システム機器をカタログ確認の上ご使用ください。 ●その他の照明制御システム (旧Smart LEDZを含む) ではご使用できません。 ●詳細は当社無線制御システム及び適合ランプの仕様図、取扱説明書を確認ください。										

調光方式	適合ランプ型番	形式	配光	色温度	演色性	調光率	定格電圧 (V)	周波数 (Hz)	入力電流 (mA)	消費電力 (W)	
 位相制御方式 低出力タイプ (非調光兼用)	RAD-1111N	LDR3W-N-E11/D	狭角	ナチュラルホワイト 白色	4000K	Ra83	正位相: 5~100% 逆位相: 10~100%	AC100	50/60	42	3.3
	RAD-1111W	LDR3W-W-E11/D	広角								
	RAD-1111F	LDR3W-W-E11/D	超広角								
	RAD-1112N	LDR3WW-N-E11/D	狭角	温白色	3500K	Ra83	正位相: 5~100% 逆位相: 10~100%	AC100	50/60	42	3.3
	RAD-1112W	LDR3WW-W-E11/D	広角								
	RAD-1112F	LDR3WW-W-E11/D	超広角								
	RAD-1113N	LDR3L-N-E11/D	狭角	電球色	3000K	Ra83	正位相: 5~100% 逆位相: 10~100%	AC100	50/60	42	3.3
	RAD-1113W	LDR3L-W-E11/D	広角								
	RAD-1113F	LDR3L-W-E11/D	超広角								
	RAD-1114N	LDR3L-N-E11/D	狭角	電球色	2700K	Ra83	正位相: 5~100% 逆位相: 10~100%	AC100	50/60	42	3.3
	RAD-1114W	LDR3L-W-E11/D	広角								
	RAD-1114F	LDR3L-W-E11/D	超広角								
	RAD-1115N	LDR3L-N-E11/D	狭角	電球色	2200K	Ra83	正位相: 5~100% 逆位相: 10~100%	AC100	50/60	42	3.3
	RAD-1115W	LDR3L-W-E11/D	広角								
	RAD-1115F	LDR3L-W-E11/D	超広角								
	RAD-1116N	LDR3WW-N-E11/D	狭角	温白色	3500K	Ra92	正位相: 5~100% 逆位相: 10~100%	AC100	50/60	42	3.3
	RAD-1116W	LDR3WW-W-E11/D	広角								
	RAD-1116F	LDR3WW-W-E11/D	超広角								
	RAD-1117N	LDR3L-N-E11/D	狭角	電球色	3000K	Ra92	正位相: 5~100% 逆位相: 10~100%	AC100	50/60	42	3.3
	RAD-1117W	LDR3L-W-E11/D	広角								
RAD-1117F	LDR3L-W-E11/D	超広角									
RAD-1118N	LDR3L-N-E11/D	狭角	電球色	2700K	Ra92	正位相: 5~100% 逆位相: 10~100%	AC100	50/60	42	3.3	
RAD-1118W	LDR3L-W-E11/D	広角									
RAD-1118F	LDR3L-W-E11/D	超広角									
位相制御・2線式での使用の場合 ●当社の位相制御調光器または位相調光ユニットと組合せてご使用ください。 <正位相タイプ> RX-116WC / RX-411W / FX-426NB <逆位相タイプ> RX-562W / RX-563W・B / RX-564W・B / FX-568N 接続台数はカタログまたは、適合ランプの仕様図を参照ください。 ※位相・2線式調光器回路には、当社の位相・2線式の適合ランプをご使用ください。											
非調光での使用の場合 ●当社の非調光LEDランプをご使用ください。											